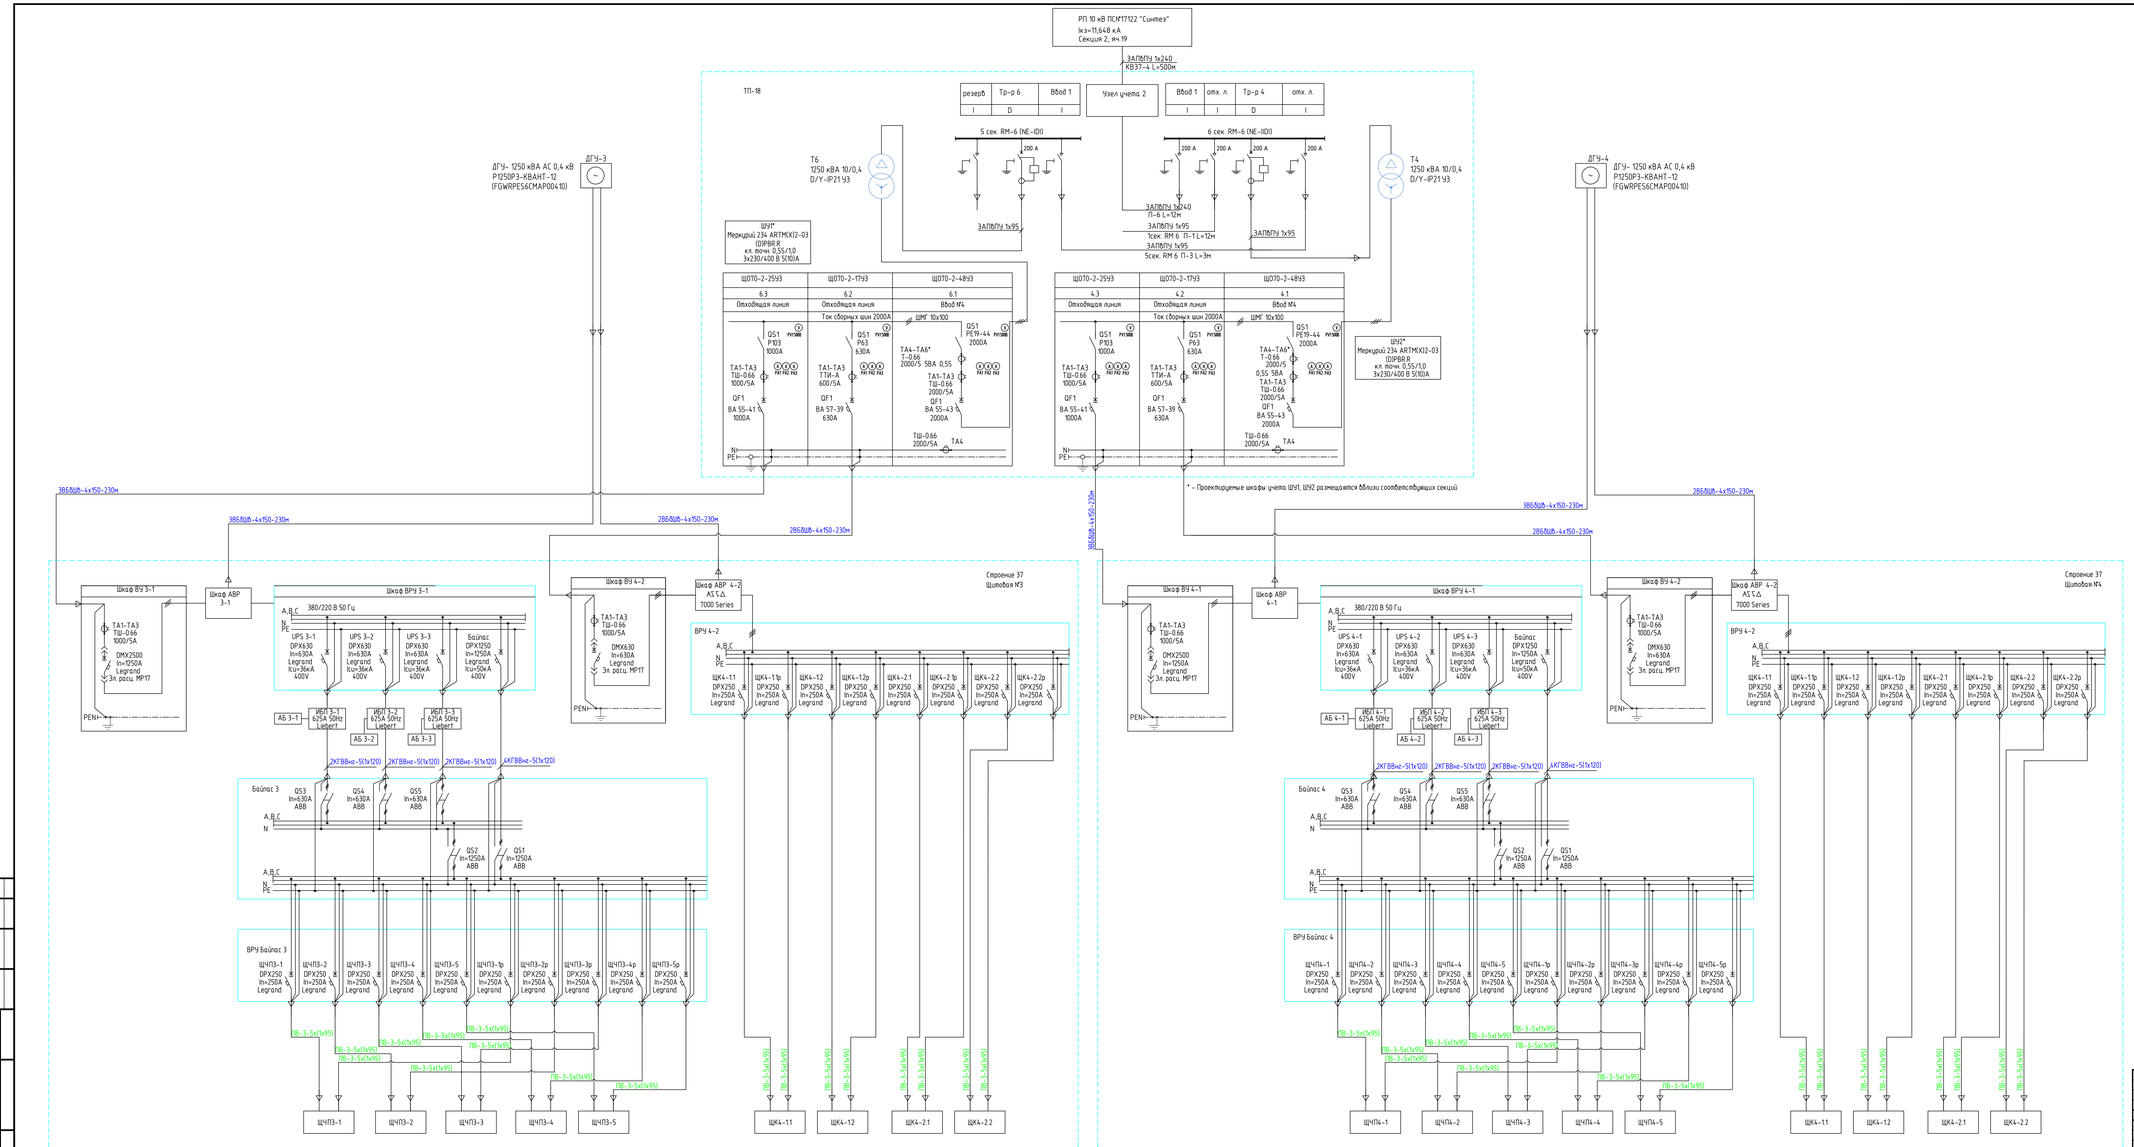
РП 10 кВ ПСЧ17122 "Синтез"
Iкз=11,648 кА
Секция 2, яч.19
ЗАПвПу 1х240
КВЭТ-4 L=500м
ТП-18
резерв | Тр-р 6 | Ввод 1
Узел учета 2
Ввод 1 | отх. л. | Тр-р 4 | отх. л.
5 сек. RM-6 (NE-I10)
6 сек. RM-6 (NE-II10)
Т6
1250 кВА 10/0,4
D/Y-iP21 У3
Т4
1250 кВА 10/0,4
D/Y-iP21 У3
ДГУ-3
ДГУ- 1250 кВА АС 0,4 кВ
P1250P3-KBAHT-12
(FGWRPES6CMAP00410)
ДГУ-4
ДГУ- 1250 кВА АС 0,4 кВ
P1250P3-KBAHT-12
(FGWRPES6CMAP00410)
ШУ1*
Меркурий 234 ART1MX(2-03
(D)PBR.R
кл. точн. 0,5S/1,0
3х230/400 В 5(100)А
ШУ2*
Меркурий 234 ART1MX(2-03
(D)PBR.R
кл. точн. 0,5S/1,0
3х230/400 В 5(100)А
ЩО70-2-25У3
ЩО70-2-17У3
ЩО70-2-48У3
6.3
6.2
6.1
4.3
4.2
4.1
Отходящая линия
Ввод N4
Ток сборных шин 2000А
ШМТ 10х100
QS1 P103 1000А
QS1 P63 630А
QS1 PE19-44 2000А
ТА1-ТА3 ТШ-0.66 1000/5А
ТА1-ТА3 ТТИ-А 600/5А
ТА4-ТА6* Т-0.66 2000/5 5ВА 0,5S
QF1 ВА 55-41 1000А
QF1 ВА 57-39 630А
QF1 ВА 55-43 2000А
ТШ-0.66 2000/5А
ТА4
* - Проектируемые шкафы учета ШУ1, ШУ2 размещаются вблизи соответствующих секций
3ВБШВ-4х150-230м
2ВБШВ-4х150-230м
Строение 37
Щитовая N3
Строение 37
Щитовая N4
Шкаф ВУ 3-1
Шкаф АВР 3-1
Шкаф ВРУ 3-1
380/220 В 50 Гц
UPS 3-1 DPX630 Iн=630А Legrand Icu=36кА 400V
UPS 3-2 DPX630 Iн=630А Legrand Icu=36кА 400V
UPS 3-3 DPX630 Iн=630А Legrand Icu=36кА 400V
Байпас DPX250 Iн=1250А Legrand Icu=50кА 400V
АБ 3-1
АБ 3-2
АБ 3-3
ИБП 3-1 625А 50Hz Liebert
ИБП 3-2 625А 50Hz Liebert
ИБП 3-3 625А 50Hz Liebert
2КГВВнг-5(1х120)
4КГВВнг-5(1х120)
Байпас 3
QS3 Iн=630А ABB
QS4 Iн=630А ABB
QS5 Iн=630А ABB
QS2 Iн=1250А ABB
QS1 Iн=1250А ABB
ВРУ Байпас 3
ЩЧП3-1
ЩЧП3-2
ЩЧП3-3
ЩЧП3-4
ЩЧП3-5
ПВ-3-5х(1х95)
Шкаф ВУ 4-1
Шкаф АВР 4-1
Шкаф ВРУ 4-1
UPS 4-1 DPX630 Iн=630А Legrand Icu=36кА 400V
UPS 4-2 DPX630 Iн=630А Legrand Icu=36кА 400V
UPS 4-3 DPX630 Iн=630А Legrand Icu=36кА 400V
Байпас DPX250 Iн=1250А Legrand Icu=50кА 400V
АБ 4-1
АБ 4-2
АБ 4-3
ИБП 4-1 625А 50Hz Liebert
ИБП 4-2 625А 50Hz Liebert
ИБП 4-3 625А 50Hz Liebert
Байпас 4
ВРУ Байпас 4
ЩЧП4-1
ЩЧП4-2
ЩЧП4-3
ЩЧП4-4
ЩЧП4-5
Шкаф ВУ 4-2
Шкаф АВР 4-2
AS Σ Δ 7000 Series
ВРУ 4-2
ШК4-1.1
ШК4-1.2
ШК4-2.1
ШК4-2.2
Согласовано
Взам. инв. №
Подп. и дата
Инв. № подл.
Изм. | Кол.уч. | Лист | N док. | Подп. | Дата
Разраб. Голубко 03.23
Проверил Афонасьев 03.23
Центр обработки данных ул. Черешкова, д. 2, стр. 37
Стадия | Лист | Листов
Р | 1
Однолинейная электрическая схема питания потребителей серверной N3 и серверной N4 в здании 37
Копировал
Формат А2х3