


Инв. № подл.	Подп. и дата	Взам. инв. №	Согласовано:		

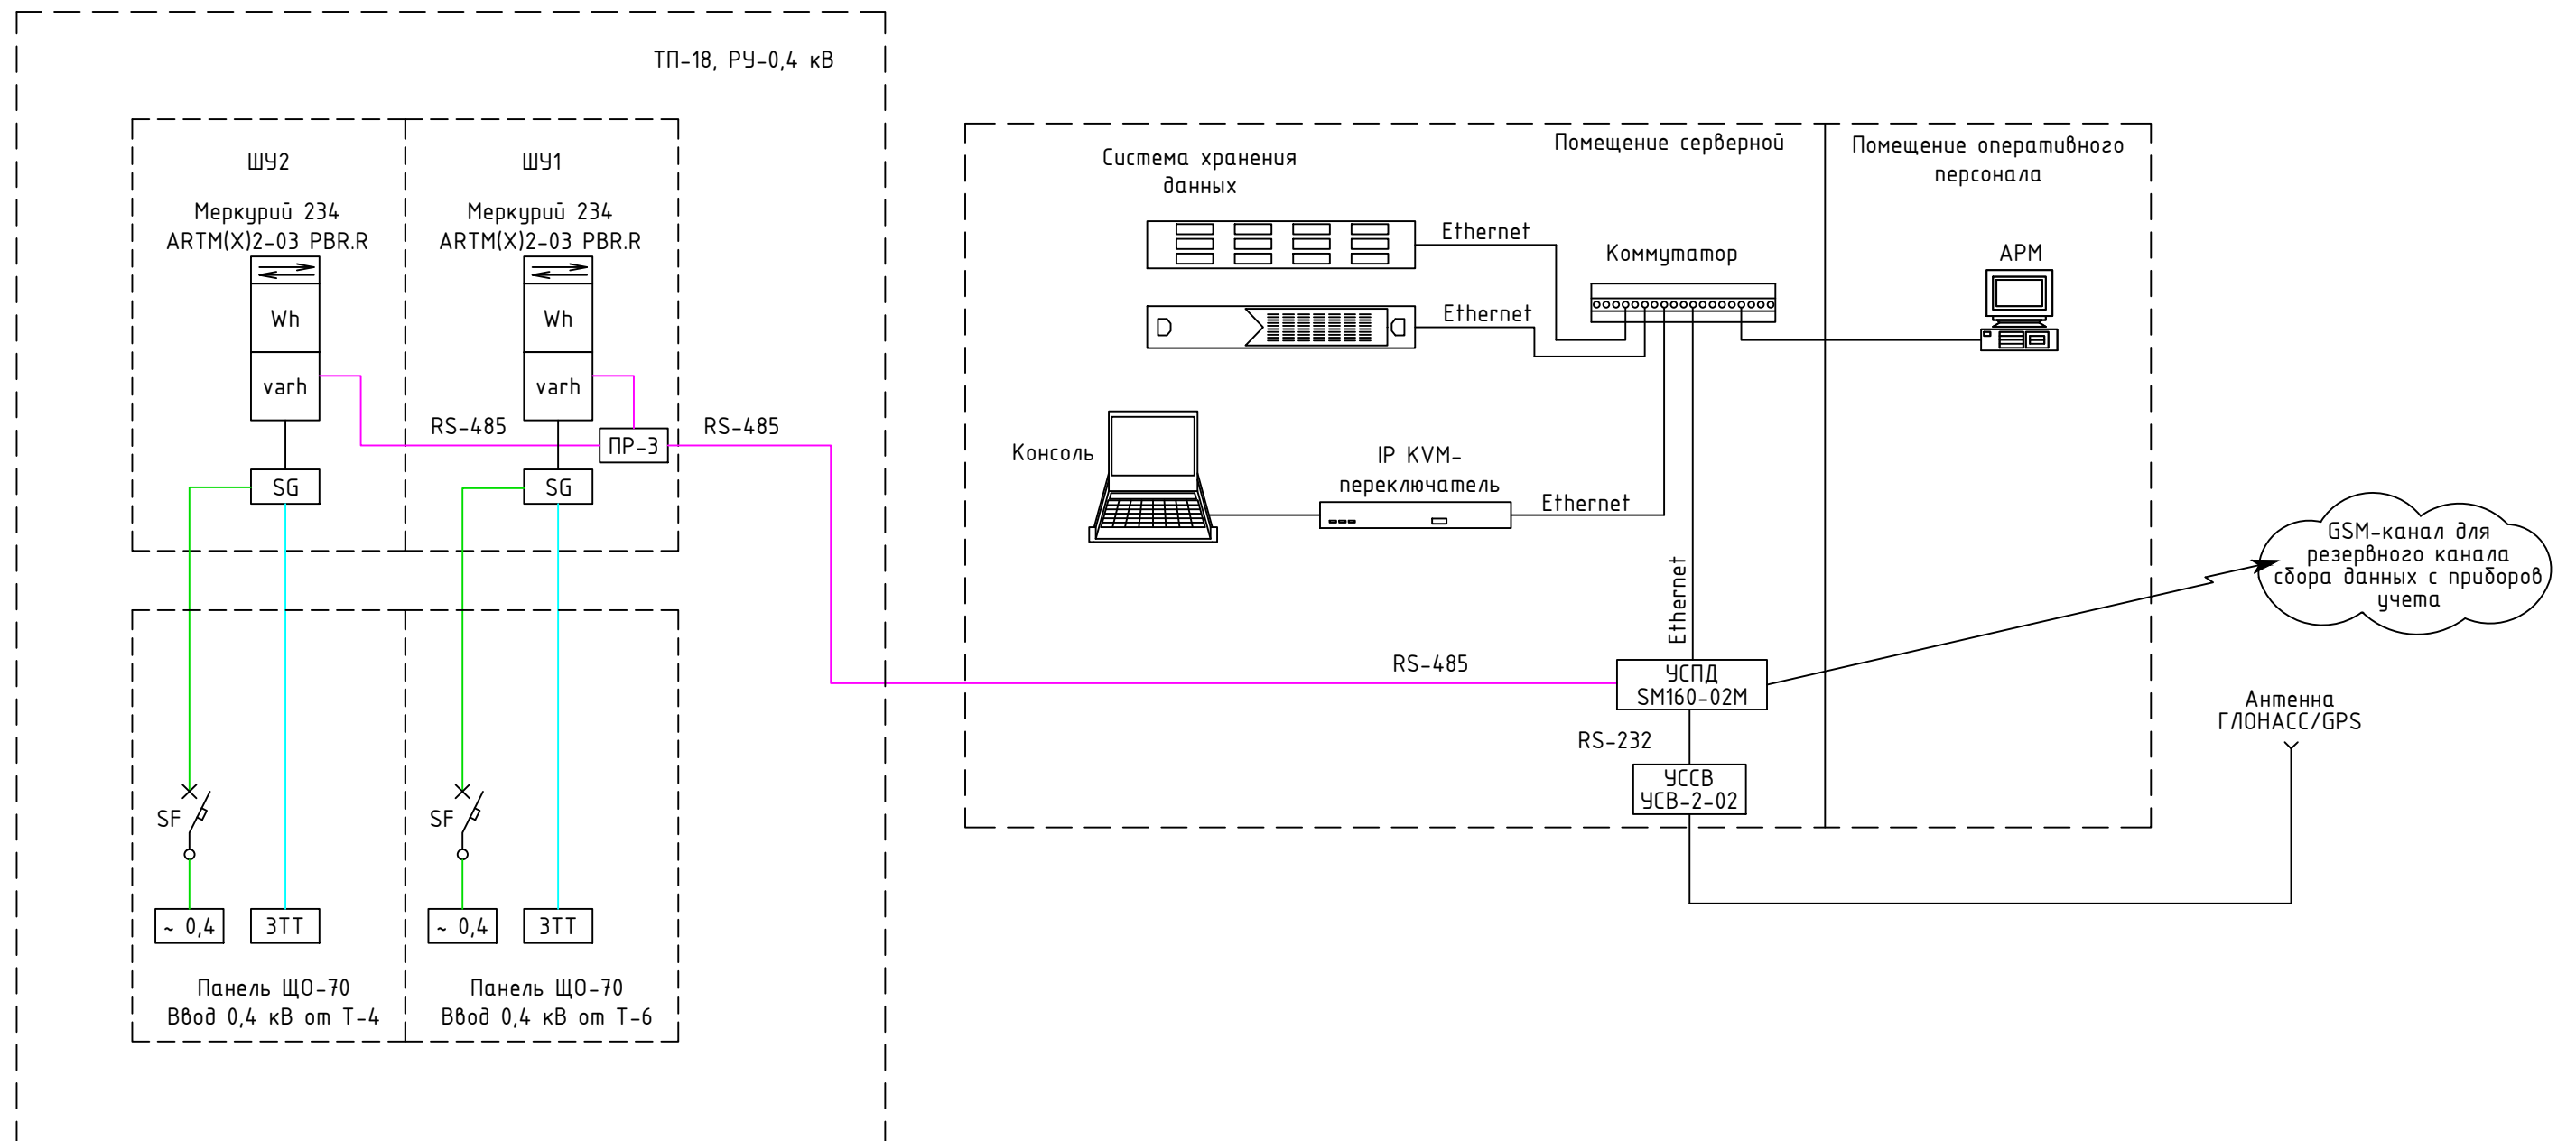

						Центр обработки данных ул. Узрешская, д. 2, стр. 37			
Изм.	Кол.уч.	Лист	№Док.	Подп.	Дата		Стадия	Лист	Листов
Разработал		Гоним			03.23				
Проверил		Афанасьев			03.23		РД	1	1
						Схема структурная			