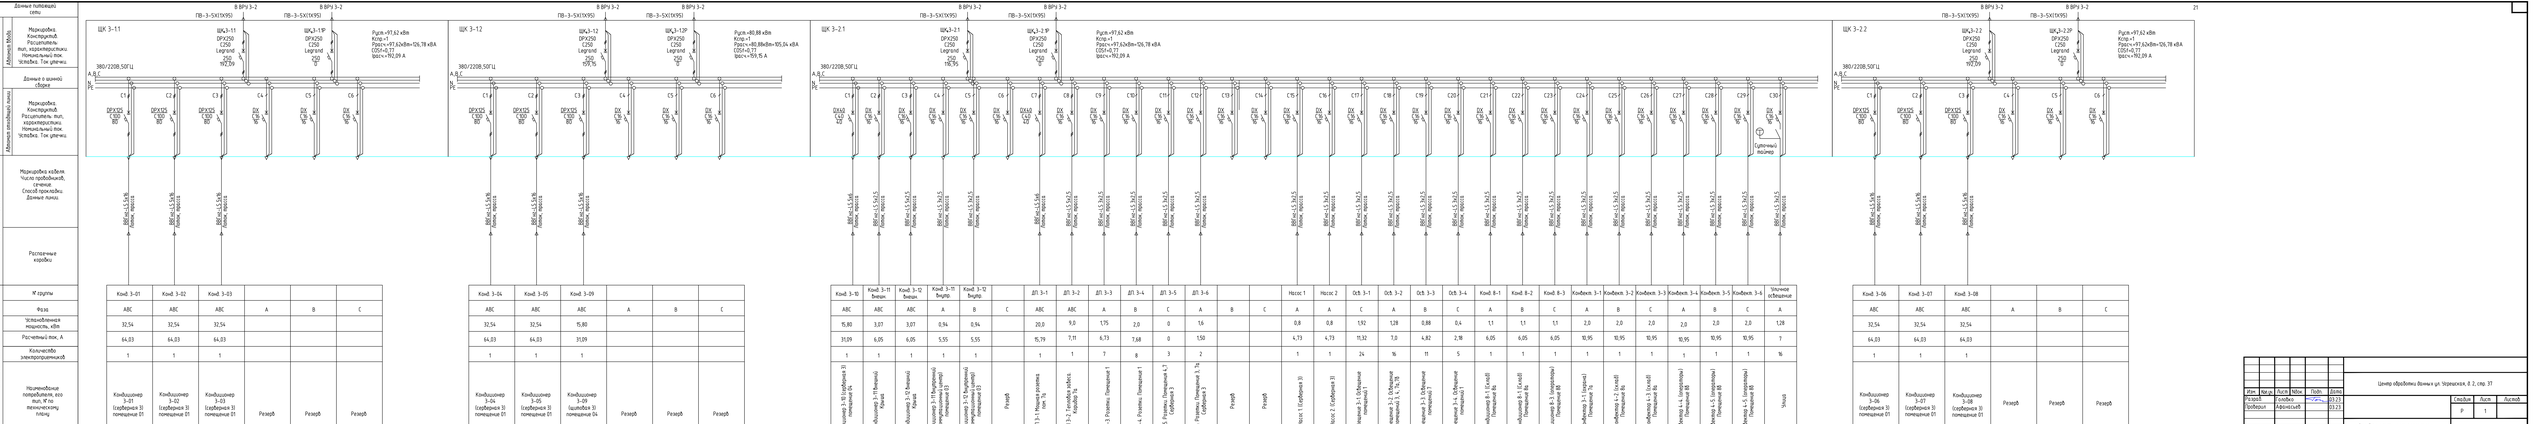
Данные питающей сети
Распределительный щит №ЩК3
Марка по Мосбр.
Марка по Мосбр.
Конструктив. Расцепитель тип, характеристики Номинальный ток Установ. Ток уставки
Данные о шинной сборке
Марка по Мосбр.
Конструктив. Расцепитель тип, характеристики Номинальный ток Установ. Ток уставки
Кабельная продукция
Маркировка кабеля. Число проводников, сечение. Способ прокладки. Длина линии.
Распределительная коробка
№ группы
Фаза
Установленная мощность, кВт
Расчетный ток, А
Количество электроприемников
Электроприемник
Наименование потребителя, его тип, № по технологическому плану
Изм. Кол.уч. Лист. №док. Подп. Дата
Согласовано
Взам.инв.№
Подп. и дата
Инв.№ подл.
ЩК 3-11
ЩК 3-12
ЩК 3-21
ЩК 3-22
ПВ-3-5Х(1Х95)
В ВРУ 3-2
380/220В,50Гц
Pуст.=97,62 кВт
Кспр.=1
Pрасч.=97,62кВт=126,78 кВА
COSφ=0,77
Iрасч.=192,29 А
Pуст.=80,88 кВт
Кспр.=1
Pрасч.=80,88кВт=105,04 кВА
COSφ=0,77
Iрасч.=159,15 А
Групповой резервер
Конд 3-01
Конд 3-02
Конд 3-03
Конд 3-04
Конд 3-05
Конд 3-09
Конд 3-10
Конд 3-11 Выкл.
Конд 3-12 Выкл.
Конд 3-13 Выкл.
Конд 3-12 Выкл.
ДП 3-1
ДП 3-2
ДП 3-3
ДП 3-4
ДП 3-5
ДП 3-6
Насос 1
Насос 2
Осв. 3-1
Осв. 3-2
Осв. 3-3
Осв. 3-4
Конф. 8-1
Конф. 8-2
Конф. 8-3
Конф. 3-1
Конф. 3-2
Конф. 3-3
Конф. 3-4
Конф. 3-5
Конф. 3-6
Уличное освещение
Конф. 3-06
Конф. 3-07
Конф. 3-08
Кондиционер 3-01 (серверная 3) помещение 01
Кондиционер 3-02 (серверная 3) помещение 01
Кондиционер 3-03 (серверная 3) помещение 01
Кондиционер 3-04 (серверная 3) помещение 01
Кондиционер 3-05 (серверная 3) помещение 01
Кондиционер 3-09 (щитовая 3) помещение 04
Кондиционер 3-07 (серверная 3) помещение 01
Кондиционер 3-08 (серверная 3) помещение 01
Резервер
Уличное
Изм. Кол.уч. Лист. №док. Подп. Дата
Разраб. Ковалёв
Проверил Афонченкоъ
Стадия Лист Листов
Р 1
Линейная схема электрического щита ЩК серверной №3 эблока 3Т
Копировал
Формат А4х8
Центр обработки данных ул. Черемисная, 8 2, стр. 3Т