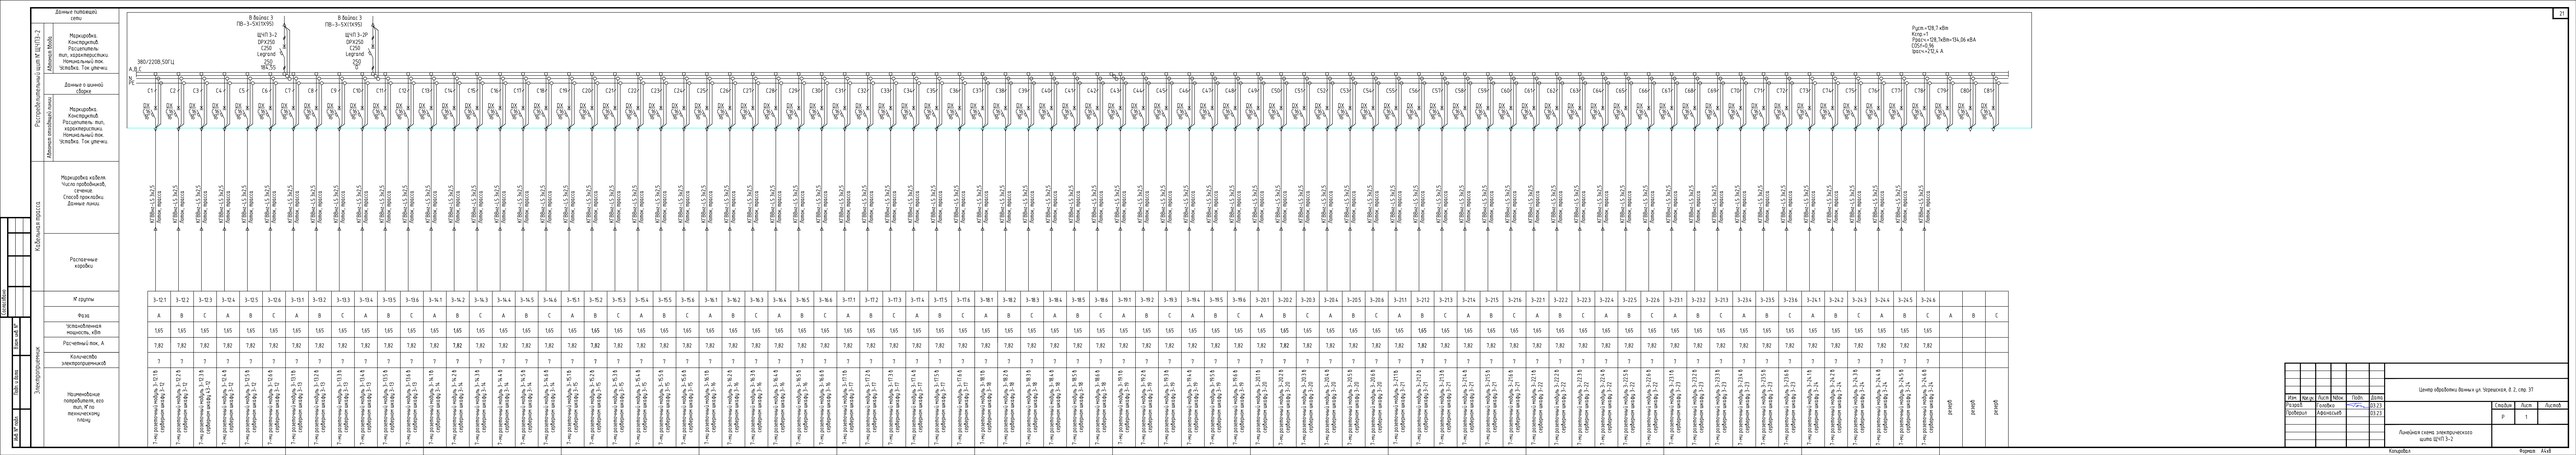

Изм.	Кол.уч.	Лист	N док.	Подп.	Дата
Разраб.	Клейнгет				03.23
Проверил	Авдеенкий				03.23

Центр обработки данных ул. Терешкова, д.2, стр. 37

Стадия	Лист	Листов
Р	1	

Линейная схема электрического щита ЩПЗ-3-2

Копировал

Формат А4х8