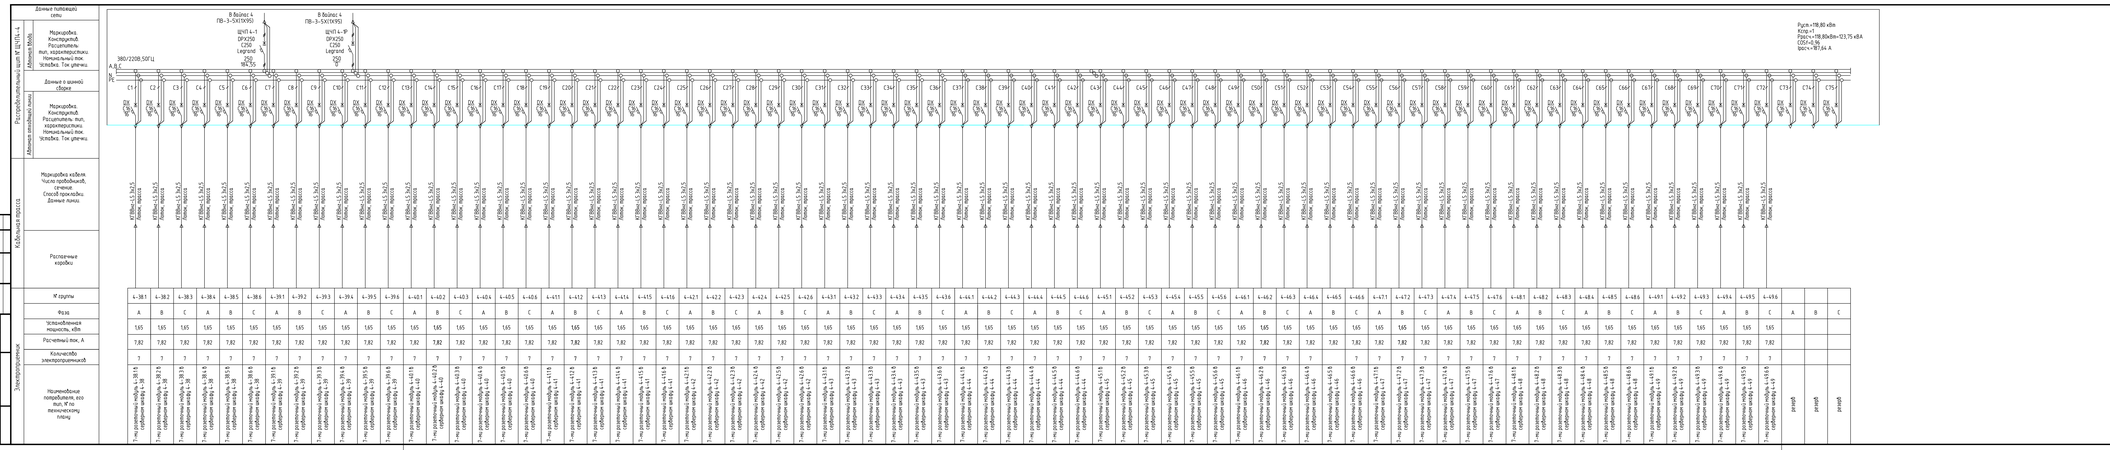
Данные питающей сети
Распределительная сеть ЩЧП 4-4
Марка/ед. Конструктив. Расцепитель тип, характеристики Номинальный ток Установка. Ток уставки
Данные о шинной сборке
Марка/ед. Конструктив Расцепитель тип, характеристики Номинальный ток Установка. Ток уставки
Марка/ед. Конструктив Расцепитель тип, характеристики Номинальный ток Установка. Ток уставки
Кабельная продукция
Марка/ед. Число проводников, сечение Способ прокладки. Данные линии
Распаячные коробки
№ группы
Фаза
Установленная мощность, кВт
Расчетный ток, А
Количество электроприемников
Электроприемник
Наименование потребителя, его тип, № на технологическом плане
В Вводе 4 ПВ-3-5Х(70/95)
ЩЧП 4-Ф DPX250 CZ50 Legrand 3А 250 380/220
380/220В,50Гц
Pуст=198,80 кВт
Kспр=1
Pрас=198,80кВт=123,75 кВА
COSf=0,96
Iрас=187,66 А
Центр обработки данных ул. Терешкова, д.2, стр. 37
Изм. Кол.уч. Лист. N док. Подп. Дата
Разраб. Клейнер
Проверил Авсенкиев
Стадия Лист Листов
Р 1 1
Линейная схема электрического щита ЩЧП 4-4
Копировал
Формат А4х8