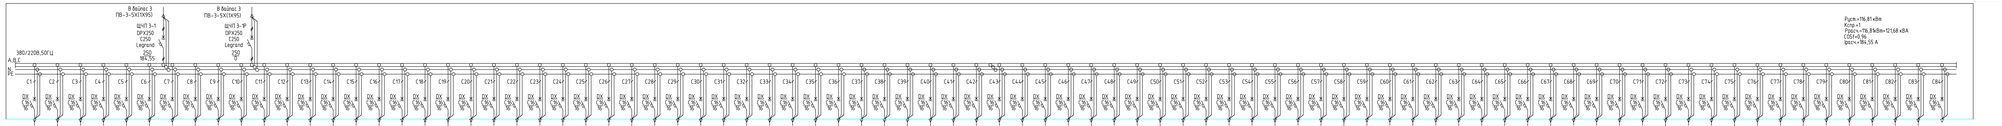
Данные питающей сети
В вводе 3
ПВ-3-5X(10/95)
В вводе 3
ПВ-3-5X(10/95)
ЩУП 3-1
DPX250
Legrand
ЩУП 3-Ф
DPX250
Legrand
380/220В,50Гц
Pуст=176,87 кВт
Kсп=1
Pрасч=176,87кВт=121,68 кВА
COSf=0,96
Iрасч=184,55 А
Автомат ввод. ящика
Автомат ввводной ящик
Кабельная линия
Электроприемник
№ группы
Фаза
Установленная мощность, кВт
Расчетный ток, А
Количество электроприемников
Наименование потребителя, его тип, № на технологическом плане
Марка, сечение, Способ прокладки, Длина, м
Розеточная коробка
Марка, Номинальный ток, Уставка, Ток утечки
Данные о шинной сборке
Марка, Номинальный ток, Уставка, Ток утечки
Марка, Номинальный ток, Уставка, Ток утечки
Марка, Номинальный ток, Уставка, Ток утечки