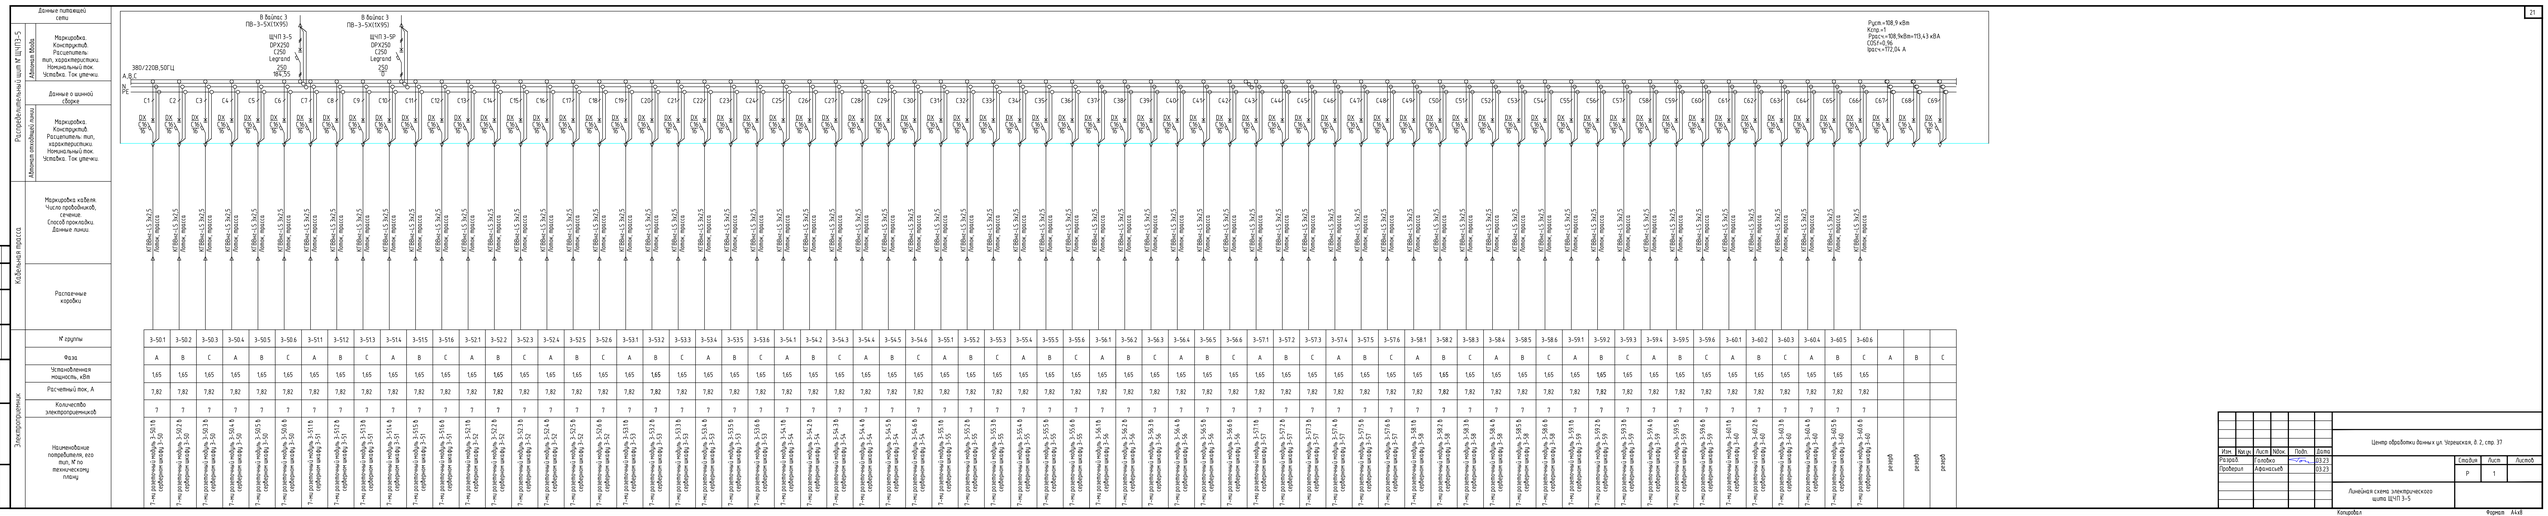
Данные питающей сети
Данные ВВОДА
Марка/марка. Конструктив. Расцепитель: тип, характеристики: Номинальный ток. Уставка: Ток утечки
Данные о шинной сборке
Марка/марка. Конструктив. Расцепитель: тип, характеристики: Номинальный ток. Уставка: Ток утечки
Кабельная трасса
Марка/марка кабеля. Число проводников, сечение. Способ прокладки. Данные линии
Распаячные коробки
№ группы
Фаза
Установленная мощность, кВт
Расчетный ток, А
Количество электроприемников
Наименование потребителя, его тип, № на технологическом плане
В вводе 3 ПВ-3-5Х(1Х95)
ЩЧ1 3-5 DPX250 С250 Legrand 250 94.25
380/220В,50ГЦ
Pуст.=108.9 кВт
Кспр.=1
Pрасч.=108.9кВт=113.43 кВА
COSf=0.96
Iрасч.=172.04 А
КГВВнг-LS 3х2.5 Лоток, короба
Т-на розеточной ящик 3-50.1 соединение шкафу 3-50
Т-на розеточной ящик 3-50.2 соединение шкафу 3-50
Т-на розеточной ящик 3-50.3 соединение шкафу 3-50
Т-на розеточной ящик 3-50.4 соединение шкафу 3-50
Т-на розеточной ящик 3-50.5 соединение шкафу 3-50
Т-на розеточной ящик 3-50.6 соединение шкафу 3-50
Т-на розеточной ящик 3-51.1 соединение шкафу 3-51
Т-на розеточной ящик 3-51.2 соединение шкафу 3-51
Т-на розеточной ящик 3-51.3 соединение шкафу 3-51
Т-на розеточной ящик 3-51.4 соединение шкафу 3-51
Т-на розеточной ящик 3-51.5 соединение шкафу 3-51
Т-на розеточной ящик 3-51.6 соединение шкафу 3-51
Т-на розеточной ящик 3-52.1 соединение шкафу 3-52
Т-на розеточной ящик 3-52.2 соединение шкафу 3-52
Т-на розеточной ящик 3-52.3 соединение шкафу 3-52
Т-на розеточной ящик 3-52.4 соединение шкафу 3-52
Т-на розеточной ящик 3-52.5 соединение шкафу 3-52
Т-на розеточной ящик 3-52.6 соединение шкафу 3-52
Т-на розеточной ящик 3-53.1 соединение шкафу 3-53
Т-на розеточной ящик 3-53.2 соединение шкафу 3-53
Т-на розеточной ящик 3-53.3 соединение шкафу 3-53
Т-на розеточной ящик 3-53.4 соединение шкафу 3-53
Т-на розеточной ящик 3-53.5 соединение шкафу 3-53
Т-на розеточной ящик 3-53.6 соединение шкафу 3-53
Т-на розеточной ящик 3-54.1 соединение шкафу 3-54
Т-на розеточной ящик 3-54.2 соединение шкафу 3-54
Т-на розеточной ящик 3-54.3 соединение шкафу 3-54
Т-на розеточной ящик 3-54.4 соединение шкафу 3-54
Т-на розеточной ящик 3-54.5 соединение шкафу 3-54
Т-на розеточной ящик 3-54.6 соединение шкафу 3-54
Т-на розеточной ящик 3-55.1 соединение шкафу 3-55
Т-на розеточной ящик 3-55.2 соединение шкафу 3-55
Т-на розеточной ящик 3-55.3 соединение шкафу 3-55
Т-на розеточной ящик 3-55.4 соединение шкафу 3-55
Т-на розеточной ящик 3-55.5 соединение шкафу 3-55
Т-на розеточной ящик 3-55.6 соединение шкафу 3-55
Т-на розеточной ящик 3-56.1 соединение шкафу 3-56
Т-на розеточной ящик 3-56.2 соединение шкафу 3-56
Т-на розеточной ящик 3-56.3 соединение шкафу 3-56
Т-на розеточной ящик 3-56.4 соединение шкафу 3-56
Т-на розеточной ящик 3-56.5 соединение шкафу 3-56
Т-на розеточной ящик 3-56.6 соединение шкафу 3-56
Т-на розеточной ящик 3-57.1 соединение шкафу 3-57
Т-на розеточной ящик 3-57.2 соединение шкафу 3-57
Т-на розеточной ящик 3-57.3 соединение шкафу 3-57
Т-на розеточной ящик 3-57.4 соединение шкафу 3-57
Т-на розеточной ящик 3-57.5 соединение шкафу 3-57
Т-на розеточной ящик 3-57.6 соединение шкафу 3-57
Т-на розеточной ящик 3-58.1 соединение шкафу 3-58
Т-на розеточной ящик 3-58.2 соединение шкафу 3-58
Т-на розеточной ящик 3-58.3 соединение шкафу 3-58
Т-на розеточной ящик 3-58.4 соединение шкафу 3-58
Т-на розеточной ящик 3-58.5 соединение шкафу 3-58
Т-на розеточной ящик 3-58.6 соединение шкафу 3-58
Т-на розеточной ящик 3-59.1 соединение шкафу 3-59
Т-на розеточной ящик 3-59.2 соединение шкафу 3-59
Т-на розеточной ящик 3-59.3 соединение шкафу 3-59
Т-на розеточной ящик 3-59.4 соединение шкафу 3-59
Т-на розеточной ящик 3-59.5 соединение шкафу 3-59
Т-на розеточной ящик 3-59.6 соединение шкафу 3-59
Т-на розеточной ящик 3-60.1 соединение шкафу 3-60
Т-на розеточной ящик 3-60.2 соединение шкафу 3-60
Т-на розеточной ящик 3-60.3 соединение шкафу 3-60
Т-на розеточной ящик 3-60.4 соединение шкафу 3-60
Т-на розеточной ящик 3-60.5 соединение шкафу 3-60
Т-на розеточной ящик 3-60.6 соединение шкафу 3-60
резерв
Согласовано
Взам.инв.№
Подп. и дата
Инв.№ подл.
Изм. Кол.уч. Лист №Док. Подп. Дата
Разраб. Голобко 03.23
Проверил Афанасьев 03.23
Стадия Лист Листов
Р 1
Линейная схема электрического щита ЩЧ1 3-5
Копировал
Формат А4х8