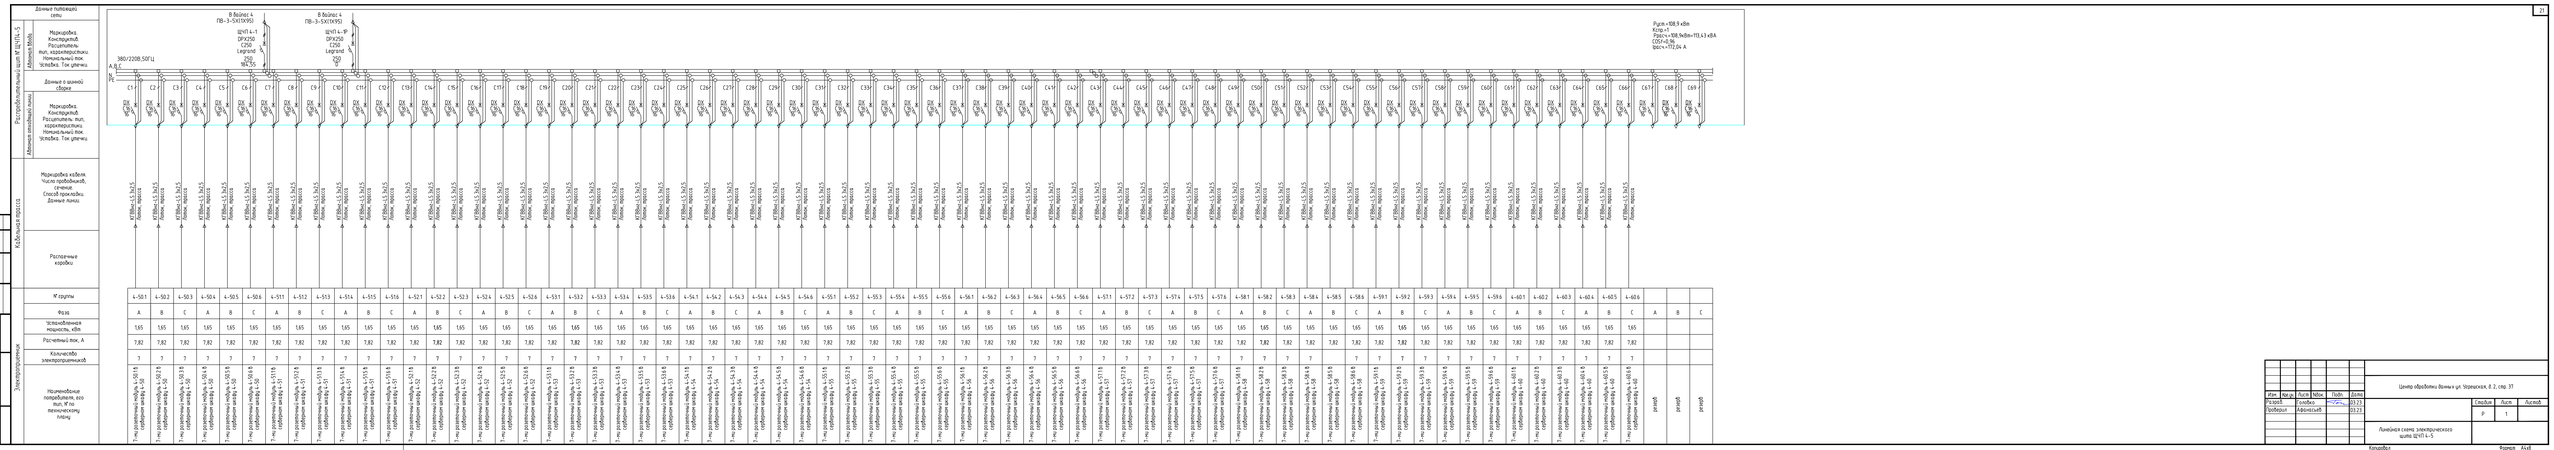
Данные питающей сети
Распределительная линия ЩЧП 4-5
Марка/обозн. Конструктив. Расцепитель тип, характеристики Номинальный ток. Установ. Ток утечки
Данные о шинной сборке
Марка/обозн. Конструктив Расцепитель тип, характеристики Номинальный ток. Установ. Ток утечки
Марка/обозн кабеля. Число проводников, сечение. Способ прокладки. Длинная линия.
Распаячные коробки
№ группы
Фазы
Установленная мощность, кВт
Расчетный ток, А
Количество электроприемников
Наименование потребителя, его тип, № на технологическом плане
В Вайпас 4
ПВ-3-5X100(95)
ЩЧП 4-Ф
DPX250
С250
Legrand 5
250
95
380/220В,50Гц
A B C
N
PE
Pуст.=108,9 кВт
Kспр.=1
Pрасч.=108,9кВт+111,43 кВА
COS=0,96
Iрасч.=172,04 А
ВВГнг-LS 3x2,5
Воздух. прокл.
ВВГнг-LS 5x2,5
Воздух. прокл.
4-50.1 4-50.2 4-50.3 4-50.4 4-50.5 4-50.6 4-511 4-512 4-513 4-514 4-515 4-516 4-521 4-522 4-523 4-524 4-525 4-526 4-531 4-532 4-533 4-534 4-535 4-536 4-541 4-542 4-543 4-544 4-545 4-546 4-551 4-552 4-553 4-554 4-555 4-556 4-561 4-562 4-563 4-564 4-565 4-566 4-571 4-572 4-573 4-574 4-575 4-576 4-581 4-582 4-583 4-584 4-585 4-586 4-591 4-592 4-593 4-594 4-595 4-596 4-601 4-602 4-603 4-604 4-605 4-606
A B C A B C A B C